AASHTO Design Standards – Minor Arterial

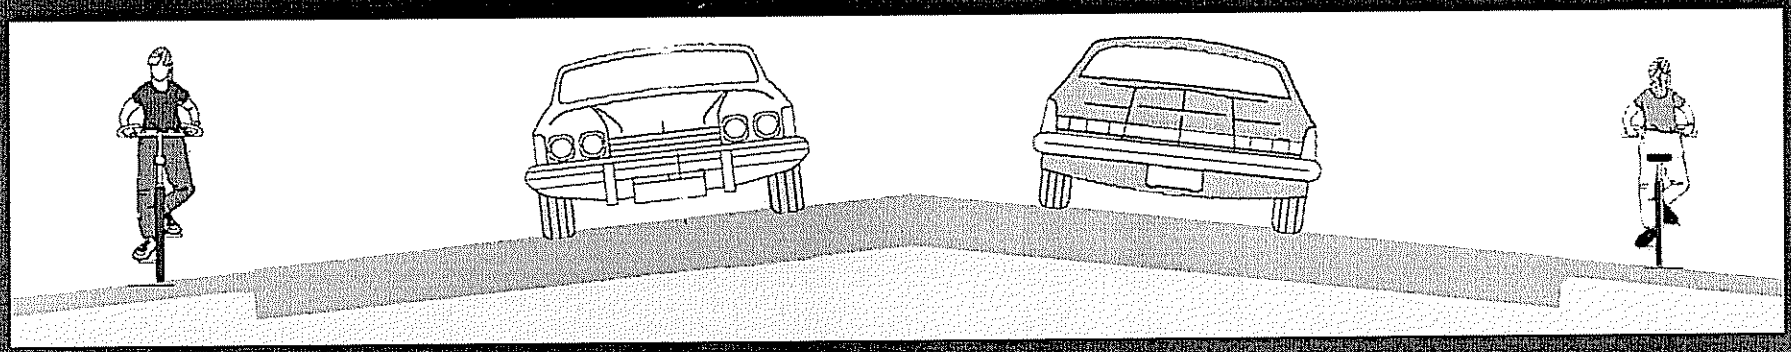

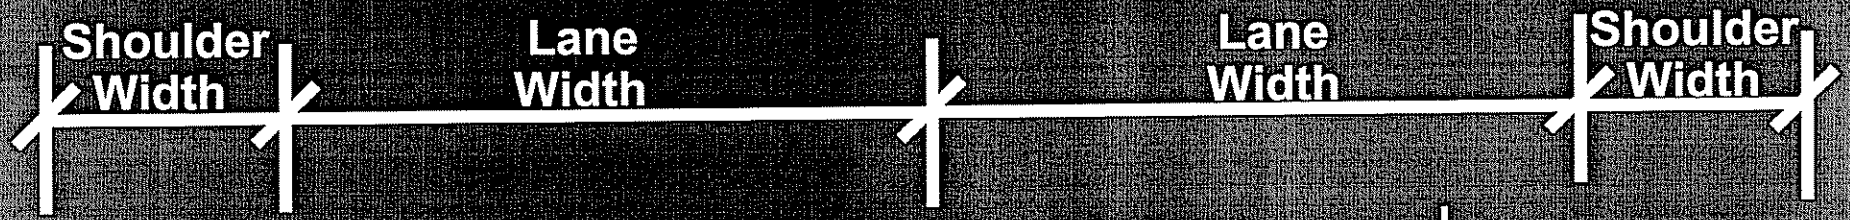

	Lane	Shoulder	Total
AASHTO DESIRED	12’	8’	40’
AASHTO MINIMUM	11’	8’	38’
PROPOSED SECTION	10’	5’	30’

T&W

Fisher Associates
ENGINEERS AND SURVEYORS